

El Ingeniero Industrial



Juan Jose Martinez Martinez  
Colegiado N°2757 C.O.I.I.A.R.

VIVIENDA UBICADA EN TRAVESÍA DEL VADO, 14  
1° DECH, 50014 ZARAGOZA

FECHA:  
05/2021


ESCALA:  
1:50

PLANO:

PLANO\_DE\_PLANTA  
ACOTADO

HOJA:  
1 DE 1

PLANO:  
1

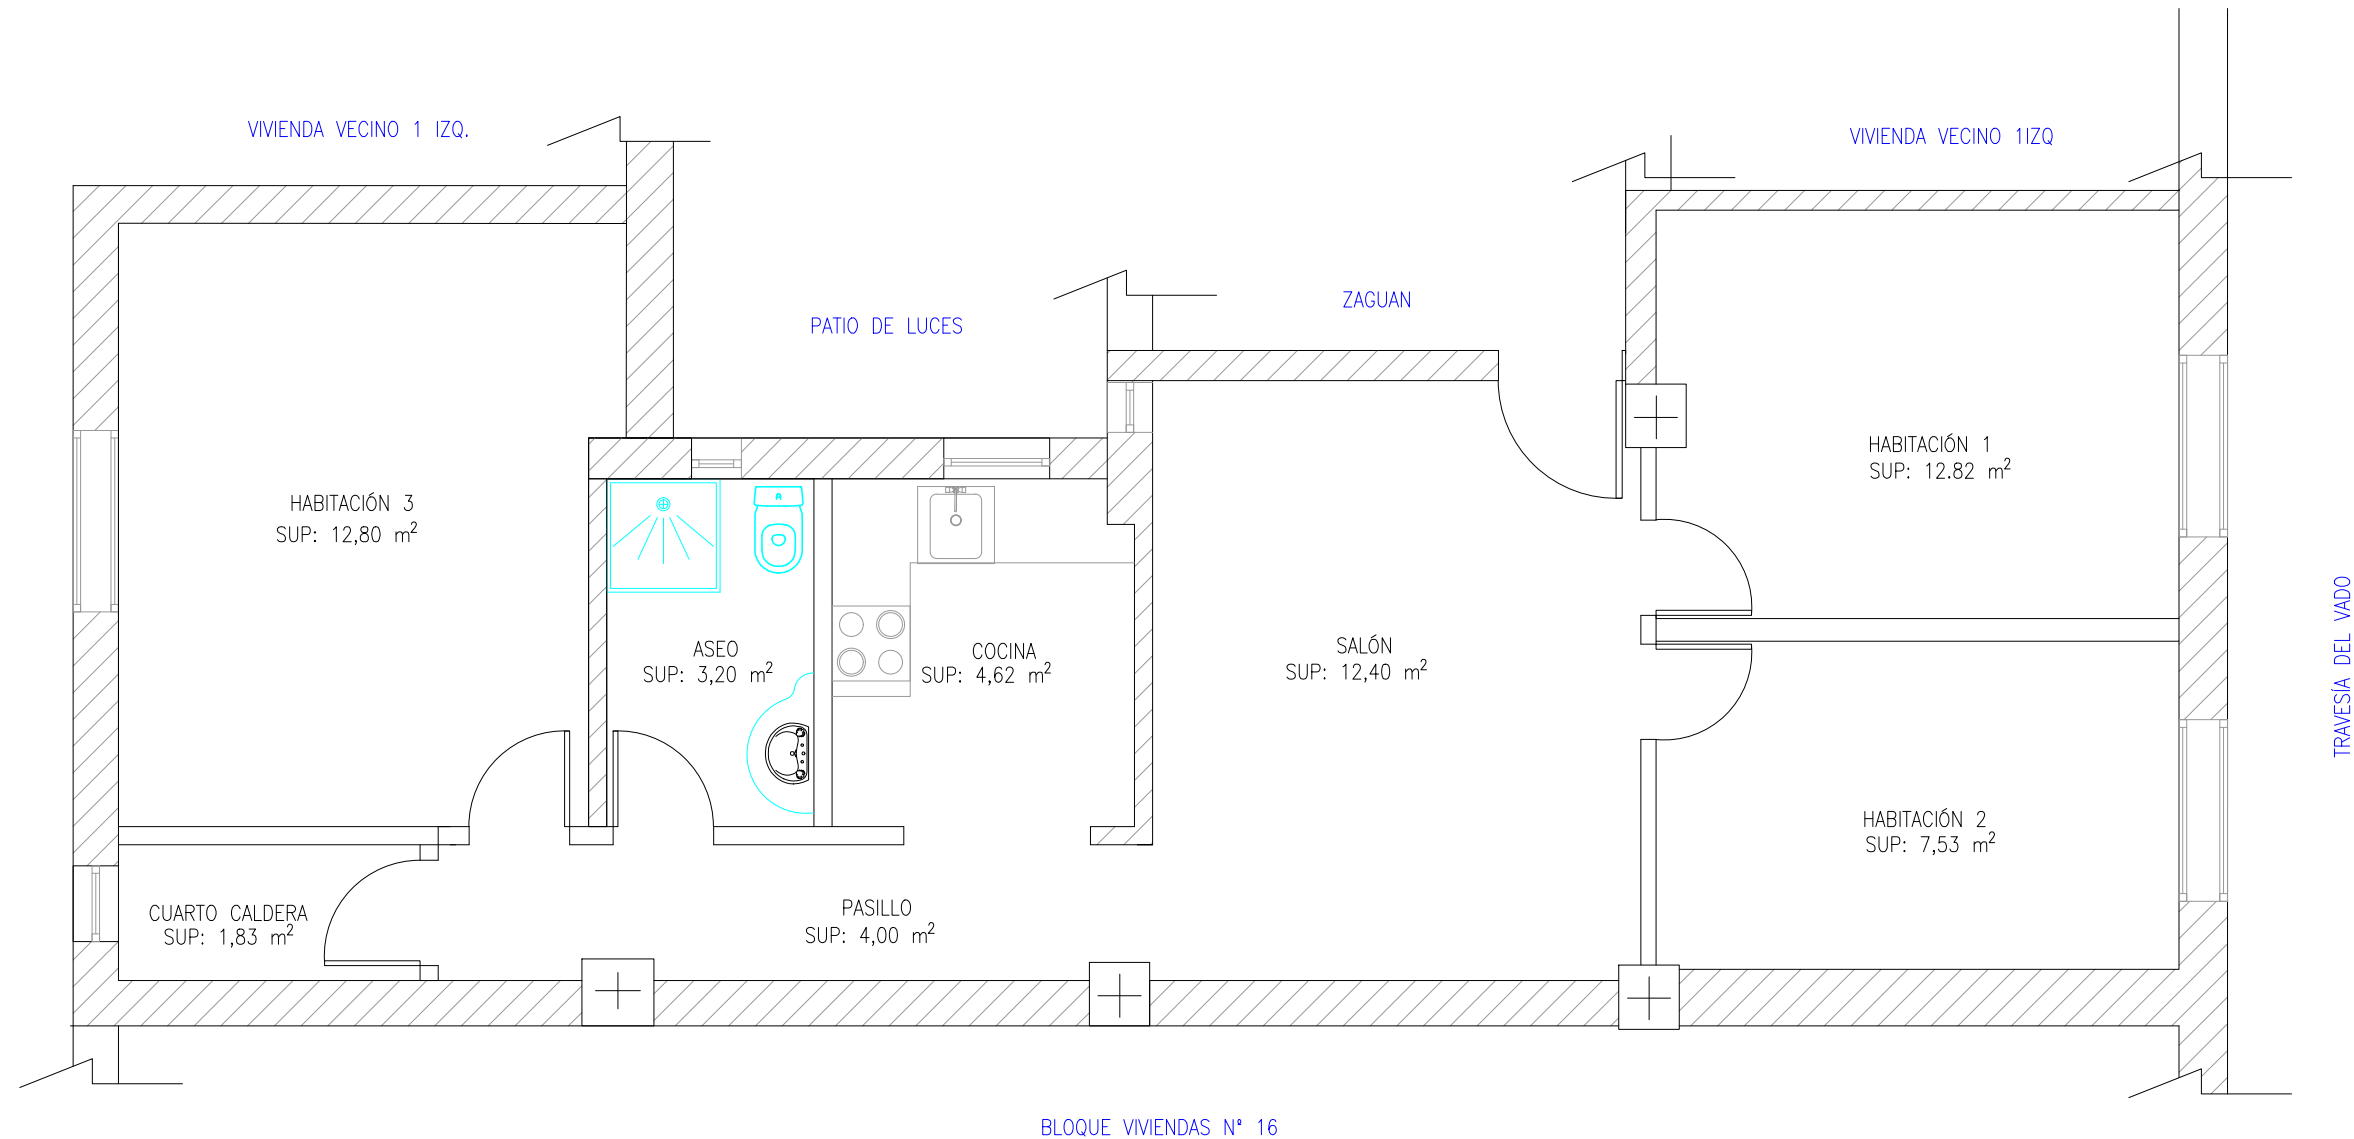

CUADRO DE SUPERFICIES VIVIENDA	
ZONA	SUPERFICIE ÚTIL (m2)
Habitación 1	12,82
Habitación 2	7,53
Habitación 3	12,80
Salón—recibidor	12,40
Pasillo	4,00
Aseo	3,20
Cocina	4,62
Cuarto caldera	1,83
TOTAL SUP. ÚTIL (m2)	59,20
TOTAL SUP. CONSTRUIDA (m2)	68

VIVIENDA UBICADA EN TRAVESÍA DEL VADO, 14  
1º DECH, 50014 ZARAGOZA

FECHA:  
05/2021

ESCALA:  
1:50

PLANO:  
PLANO\_DE\_SUPERFICIES

HOJA:  
1 DE 1

PLANO:  
2

El Ingeniero Industrial

Juan José Martínez Martínez  
Colegiado N°2757 C.O.I.I.A.R.